


PRZEKRÓJ PIONOWY

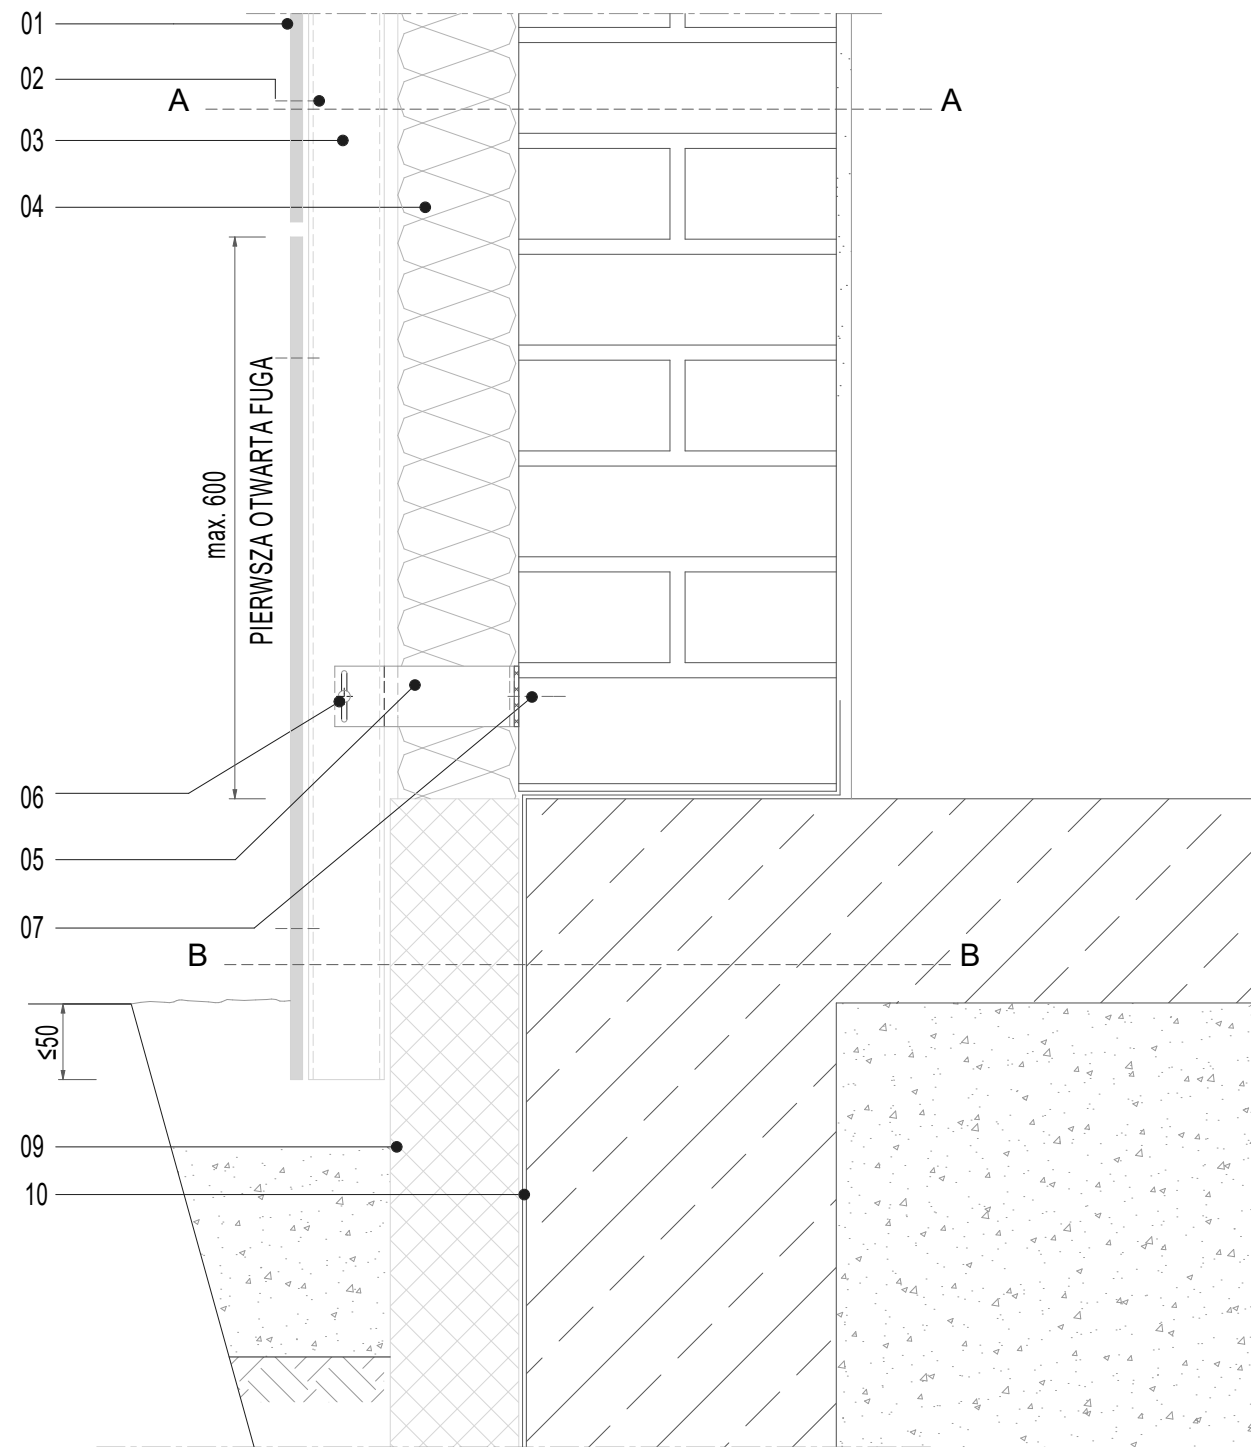

COKÓŁ NAROŻA BUDYNKU
COKÓŁ FUNDAMENTU Z TYLNA WENTYLACJA
na podkonstr. aluminiowej

- 01 PŁYTA WŁÓKNO-CEMENTOWA SCALAMID, 8 mm
- 02 NIT ALUMINIOWY W KOLORZE PŁYTY
- 03 PROFIL ALUMINIOWY
- 04 IZOLACJA TERMICZNA
- 05 PROFIL NOŚNY Z DYSTANSEM IZOLACYJNYM
- 06 ELEMENT ŁĄCZĄCY /punkt ślizgowy
- 07 KOTWA MONTAŻOWA
- 09 IZOLACJA TERMICZNA- styrodur
- 10 IZOLACJA PRZECIWWILGOCIOWA


SOCKELAUSBILDUNG MIT FASERZEMENTTAFELN
FUNDAMENTSOCKEL MIT HINTERLÜFTUNG

- 01 FASSADENTAFEL SCALAMID, 8 mm
- 02 FARBIGER FASSADENNIET
- 03 AL-TRAGPROFIL (Kastenprofil)
- 04 DÄMMSTOFF
- 05 WANDHALTER MIT THERMISCHEM TRENNELEMENT
- 06 VERBINDUNGSELEMENT, GLEITPUNKT
- 07 VERANKERUNGSELEMENT
- 09 PERIMETERDÄMMSTOFF
- 10 ABDICHTUNG

PLINTH DETAIL AL-SUBCONSTRUCTION

- 01 FACADE PANEL SCALAMID, 8 mm
- 02 COLOURED FACADE RIVET
- 03 AL-SUPPORT PROFILE (BOX SECTION)
- 04 INSULATION
- 05 BRACKET WITH THERMAL BREAK
- 06 FASTENER, SLIDING
- 07 ANCHOR
- 09 PERIMETER INSULATION
- 10 SEALING

PRZEKRÓJ A - A

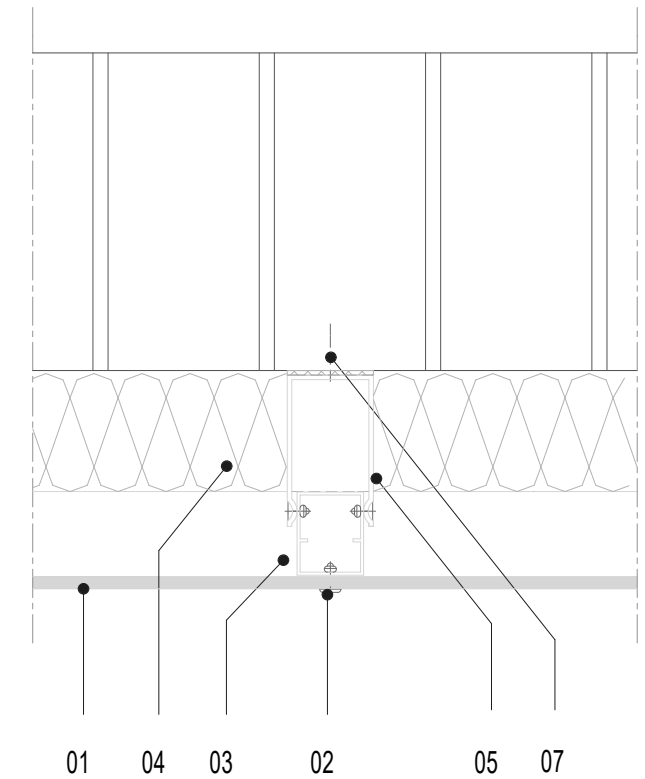

PRZEKRÓJ B - B

